

QCOON®


Via Caorsana, 19
29012 - Fossadello di Caorso (PC)
T: 0523-810410 - E: info@qcoon.com

ALTEZZA INTERNA (m)	2.70	AREA TOTALE (m²)	14.74	RV	DATA	D	A
USO:	----	FOGLIO:	PIANTA E PROSPETTI	00	16.05.2025	G.C.	F.D.
DISEGNO N° QC01				01	.	.	.
				SCALA 1:50			


Questo disegno è di proprietà di QCOON S.r.l. - Tutti i diritti sono riservati a norma di legge. E' vietato la copia e la riproduzione dei contenuti in qualsiasi forma.

LEGENDA ELETTRICA	
	QUADRO ELETTRICO MONTATO A SOFFITTO
	INGRESSO ELETTRICO SPINA/PRESA
	PLAFONIERA LED
	INTERRUTTORE
	PRESA DI SERVIZIO TIPO SCHUKO IP40
	CONDIZIONATORE CALDO/FREDDO 2000W
	FORO Ø40 PER PASSAGGIO CAVI
IL PROGETTO E LA FORNITURA NON PREVEDONO LA PROTEZIONE CONTRO LE SOVRATENSIONI (RIF. NORME CEI 64-8 V5)	


PROSPETTO C

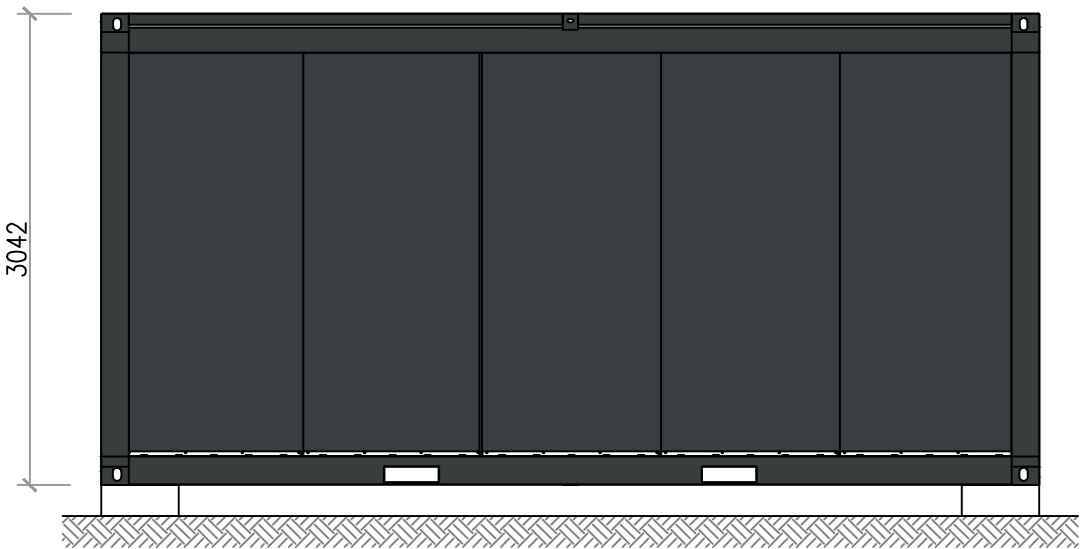


PROSPETTO B

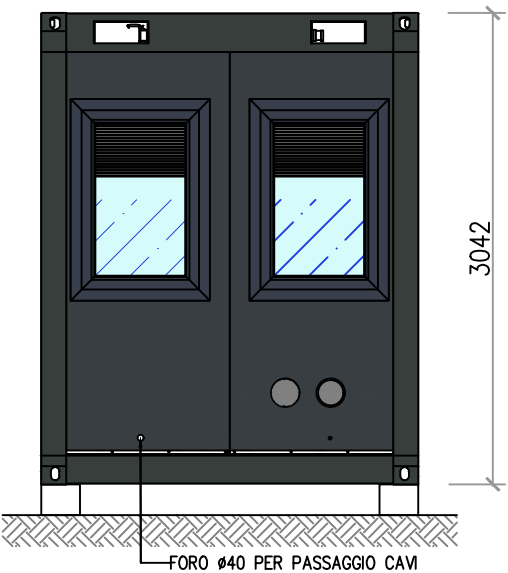

PIANTA

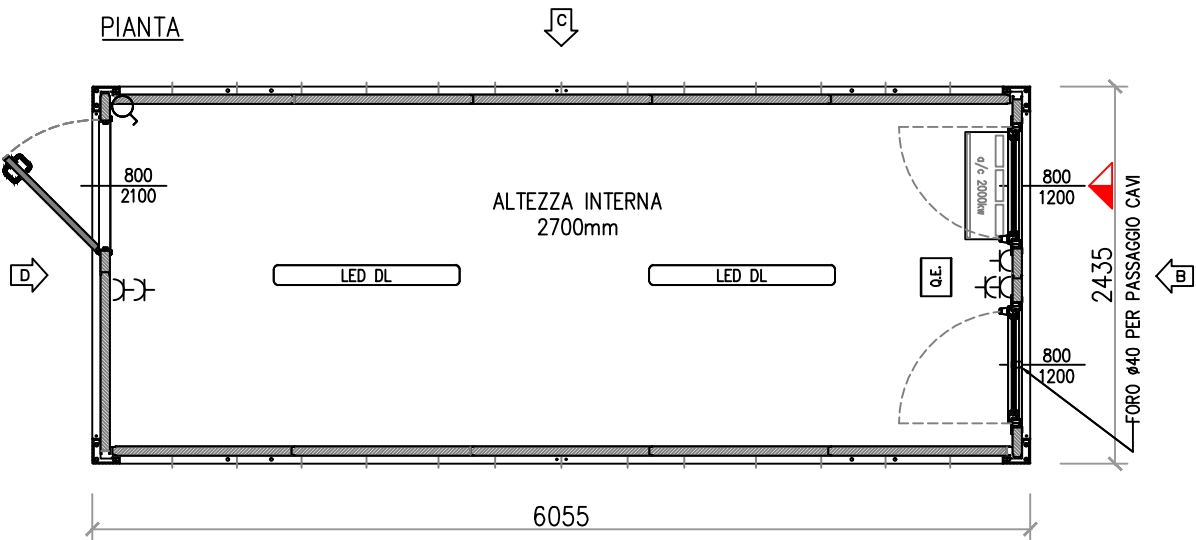

PROSPETTO A

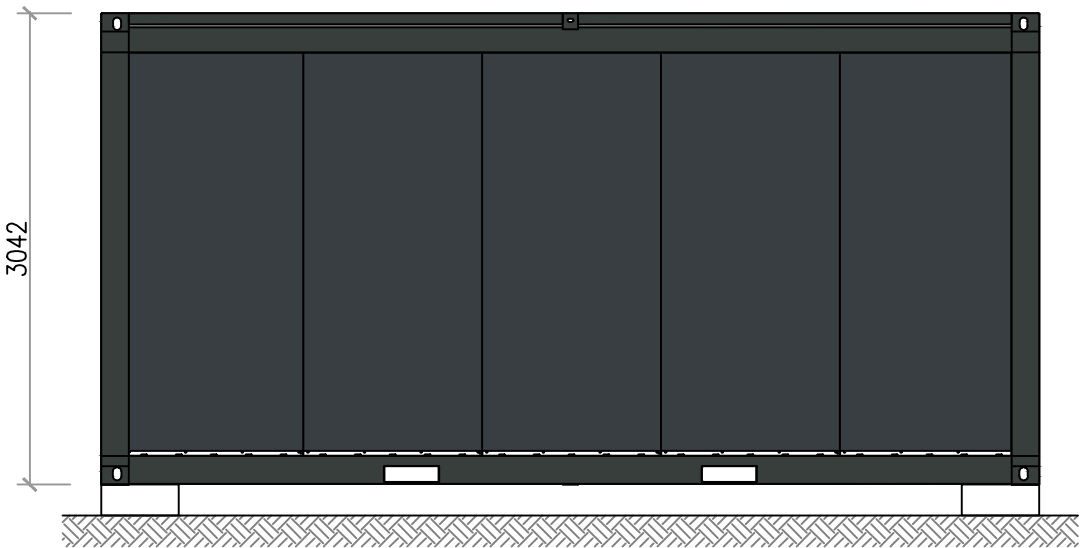

PROSPETTO D

