


QCOON®

Via Caorsana, 19
29012 - Fossadello di Caorso (PC)
T: 0523-810410 - E: info@qcoon.com


ALTEZZA INTERNA (m)	2.70	AREA TOTALE (m²)	14.74	RV	DATA	D	A
USO:	----	FOGLIO:	PIANTA E PROSPETTI	00	16.05.2025	G.C.	F.D.
DISEGNO N°		QC25	01	.	.	.	
			SCALA 1:50				

Questo disegno è di proprietà di QCOON S.r.l. - Tutti i diritti sono riservati a norma di legge. E' vietato la copia e la riproduzione dei contenuti in qualsiasi forma.


PROSPETTO C

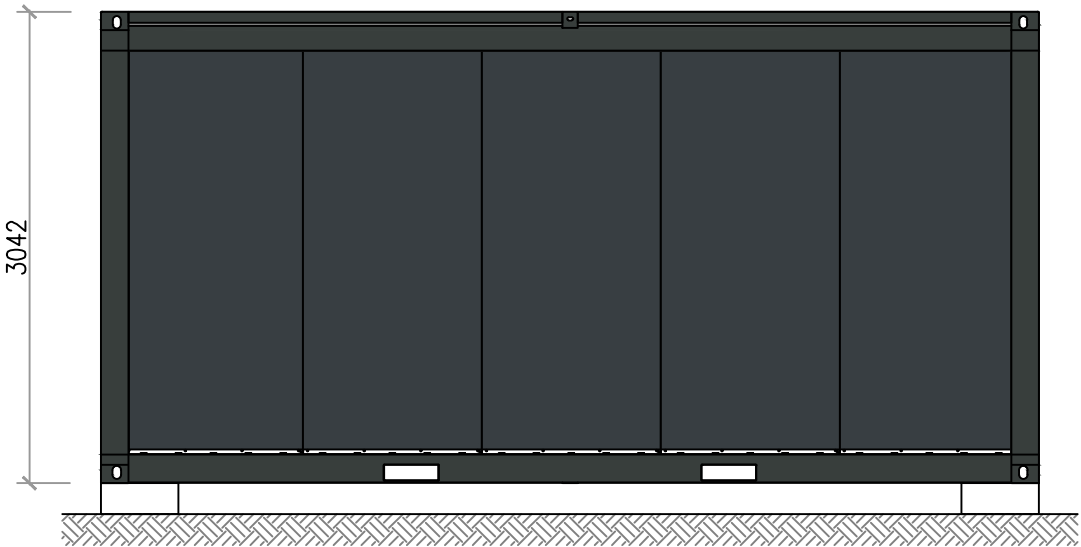


PROSPETTO D

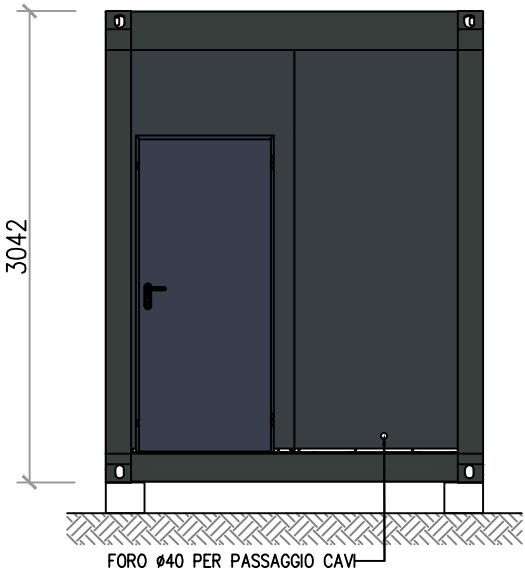


PIANTA

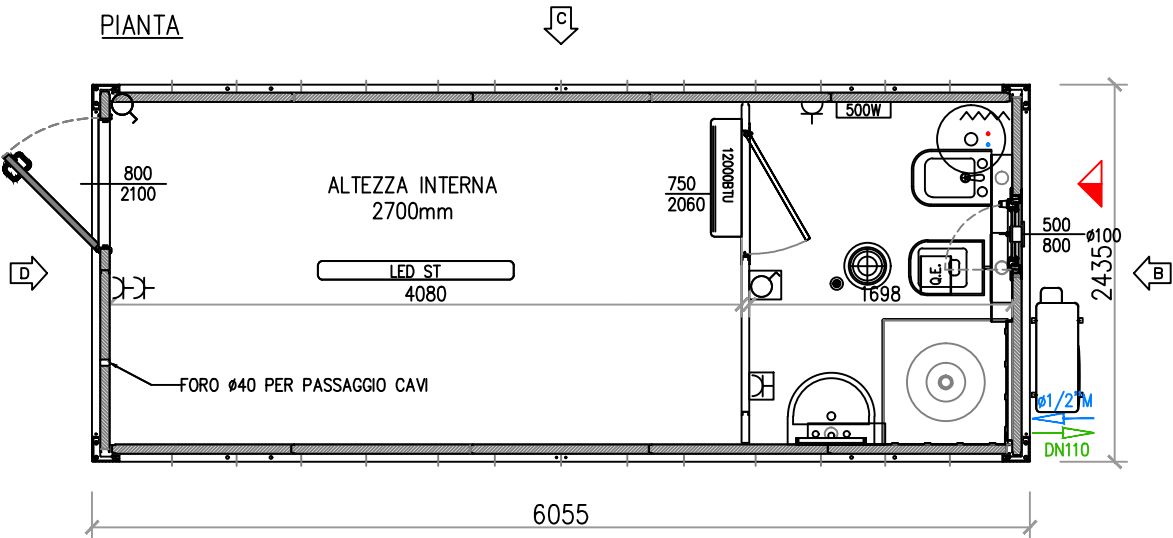

PROSPETTO A

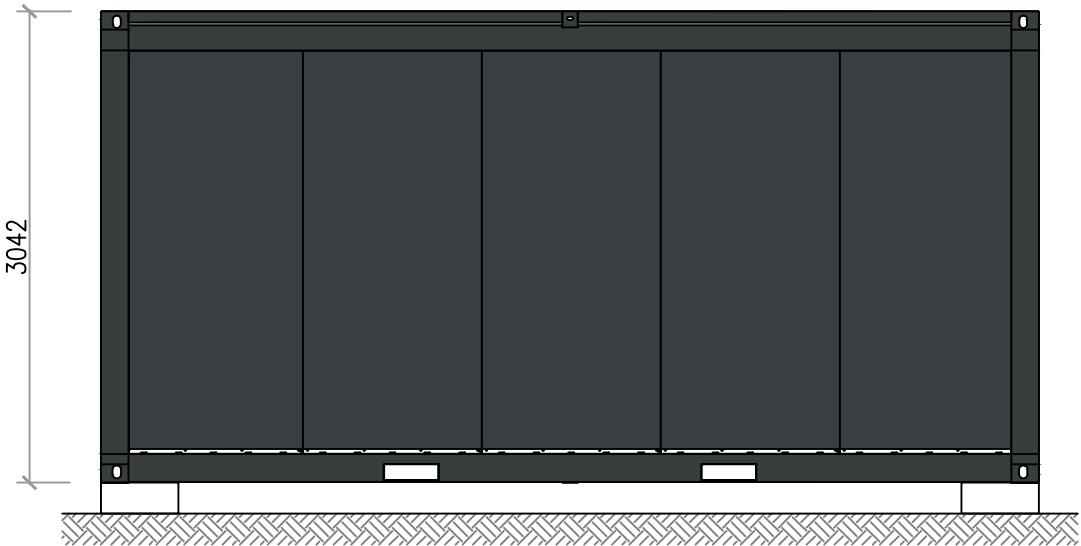

PROSPETTO B

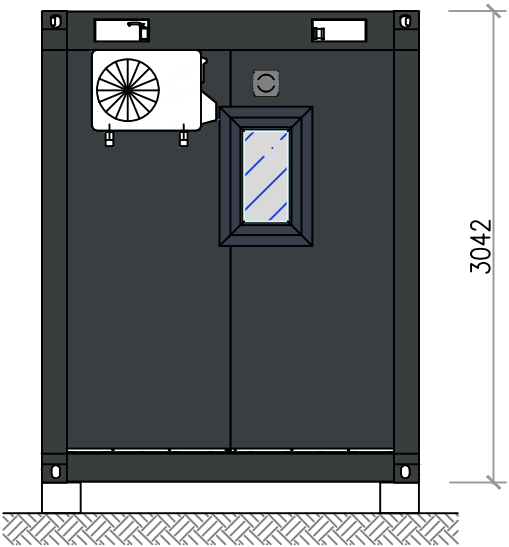

LEGENDA ELETTRICA	
	QUADRO ELETTRICO MONTATO A SOFFITTO
	INGRESSO ELETTRICO SPINA/PRESA
	PLAFONIERA LED
	PLAFONIERA TONDA CON RIVELATORE DI PRESENZA
	INTERRUTTORE
	PRESA DI SERVIZIO TIPO SCHUKO IP40
	LAMPADA EMERGENZA SA/SE 2H 100 LUMEN
	BOILER ELETTRICO 50LT
	ALIMENTAZIONE DIRETTA
	TERMOCONVETTORE 500W
IL PROGETTO E LA FORNITURA NON PREVEDONO LA PROTEZIONE CONTRO LE SOVRATENSIONI (RIF. NORME CEI 64-8 V5)	

LEGENDA SIMBOLOGIA IDRAULICA:	
	SCARICO A PARETE DN110
	INGRESSO ALIMENTAZIONE ACQUA A PARETE CON RACCORDO FILETTATO MASCHIO 1/2" (pmax= 3atm)
	PILETTA DI SCARICO A PAVIMENTO DN40