


 Via Caorsana, 19 29012 - Fossadello di Caorso (PC) T: 0523-810410 - E: info@qcoon.com	ALTEZZA INTERNA (m)		2.70	AREA TOTALE (m²)		14.762	RV	DATA	D	A		
	USO:		OPEN SPACE		FOGLIO:		PIANTA E VISTE		00	24/06/2025	D.V.	F.D.
	DISEGNO N°							QC00-R0	01	.	.	.
									SCALA			
Questo disegno è di proprietà di QCOON S.r.l. - Tutti i diritti sono riservati a norma di legge. E' vietato la copia e la riproduzione dei contenuti in qualsiasi forma.												

LEGENDA SIMBOLOGIA ELETTRICA:	
	INGRESSO ELETTRICO PRESA/SPINA
	PLAFONIERA LED A SOFFITTO
	INTERRUTTORE IP40
	PRESA DI SERVIZIO TIPO SCHUKO IP40
	ALIMENTAZIONE DIRETTA
	ARIA CONDIZIONATA CALDO/FREDDO 12000BTU



IL PROGETTO E LA FORNITURA QCOON
NON PREVEDONO LA PROTEZIONE
CONTRO LE SOVRATENSIONI
(RIF. NORME CEI 64-8 V5)

ATTENZIONE:
L'ARREDO E' SOLO A TITOLO
ILLUSTRATIVO,
E' ESCLUSO DALLA FORNITURA QCOON.

PROSPETTO A

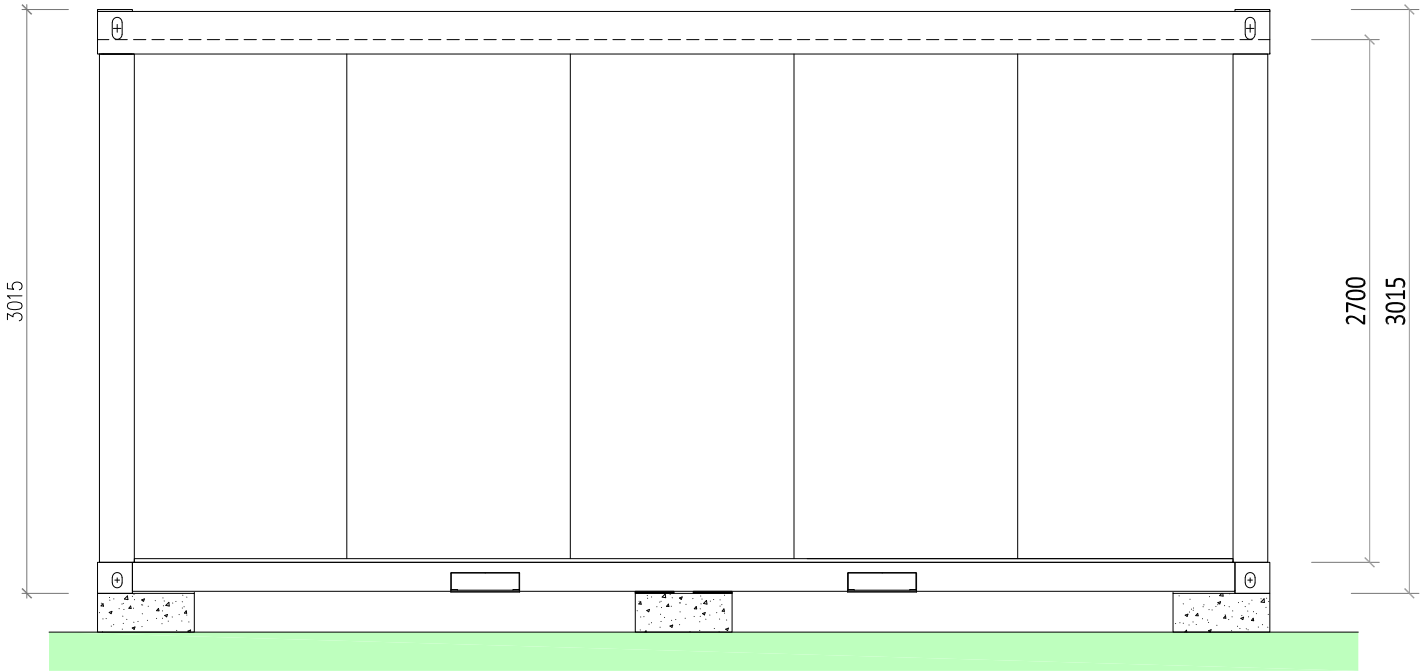

PROSPETTO B

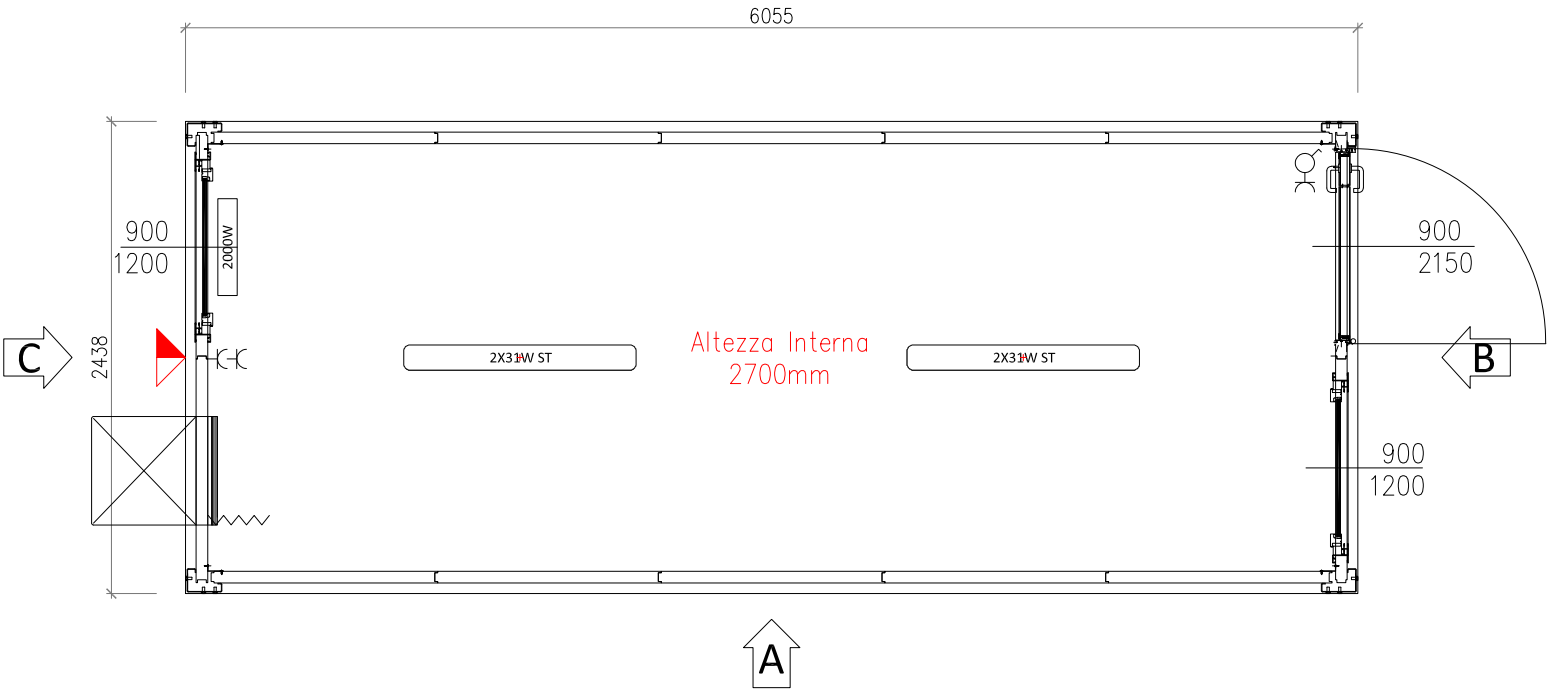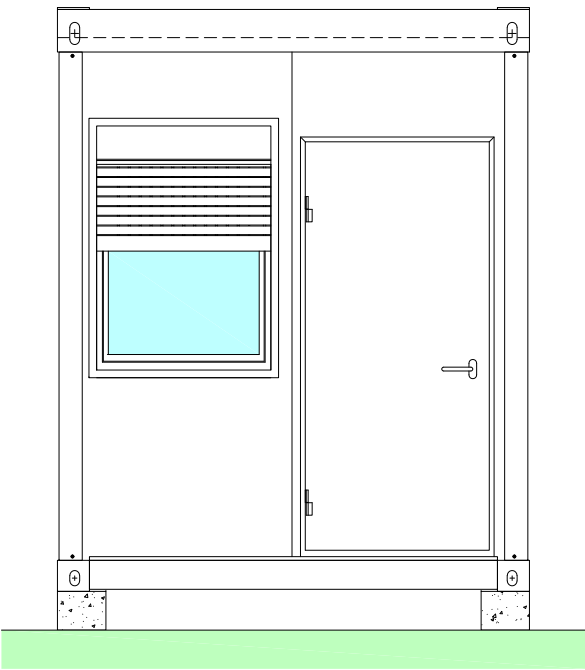

PROSPETTO C

INGRESSO ELETTRICO

