QCOON®
Via Caorsana, 19
29012 - Fossadello di Caorso (PC)
T: 0523-810410 - E: info@qcoon.com

| | | | | | | | |
|---|---|---|---|---|---|---|---|
| ALTEZZA INTERNA (m) | 2.70 | AREA TOTALE (m²) | 14.74 | RV | DATA | D | A |
| USO: | ---- | FOGLIO: | PIANTA E PROSPETTI | 00 | 16.05.2025 | G.C. | F.D. |
| DISEGNO N° | QC30 ASSIEME | | | 01 | . | . | . |
| | | | | SCALA | 1:60 | | |

Questo disegno è di proprietà di QCOON S.r.l. - Tutti i diritti sono riservati a norma di legge. E' vietato la copia e la riproduzione dei contenuti in qualsiasi forma.

PIANTA TIPO C

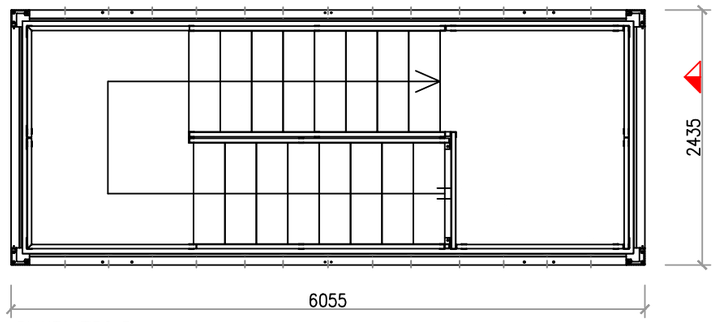


PIANTA TIPO B

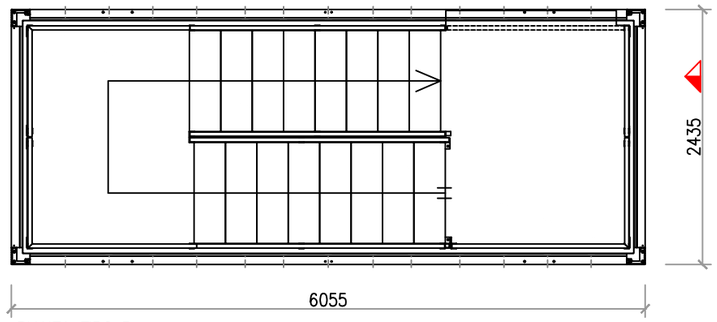


PIANTA TIPO B

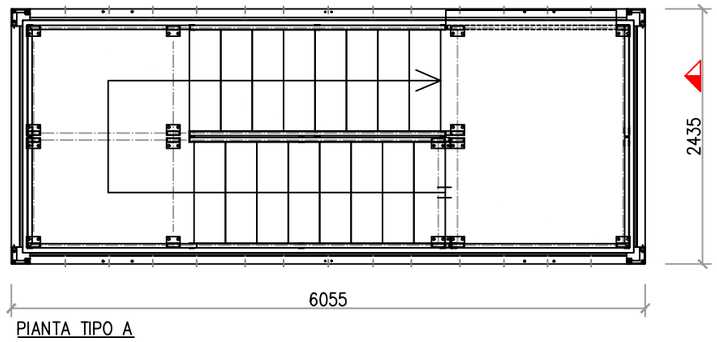


PIANTA TIPO A

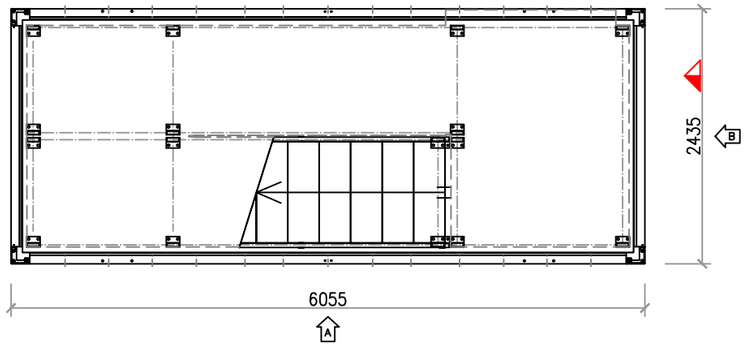


PROSPETTO A

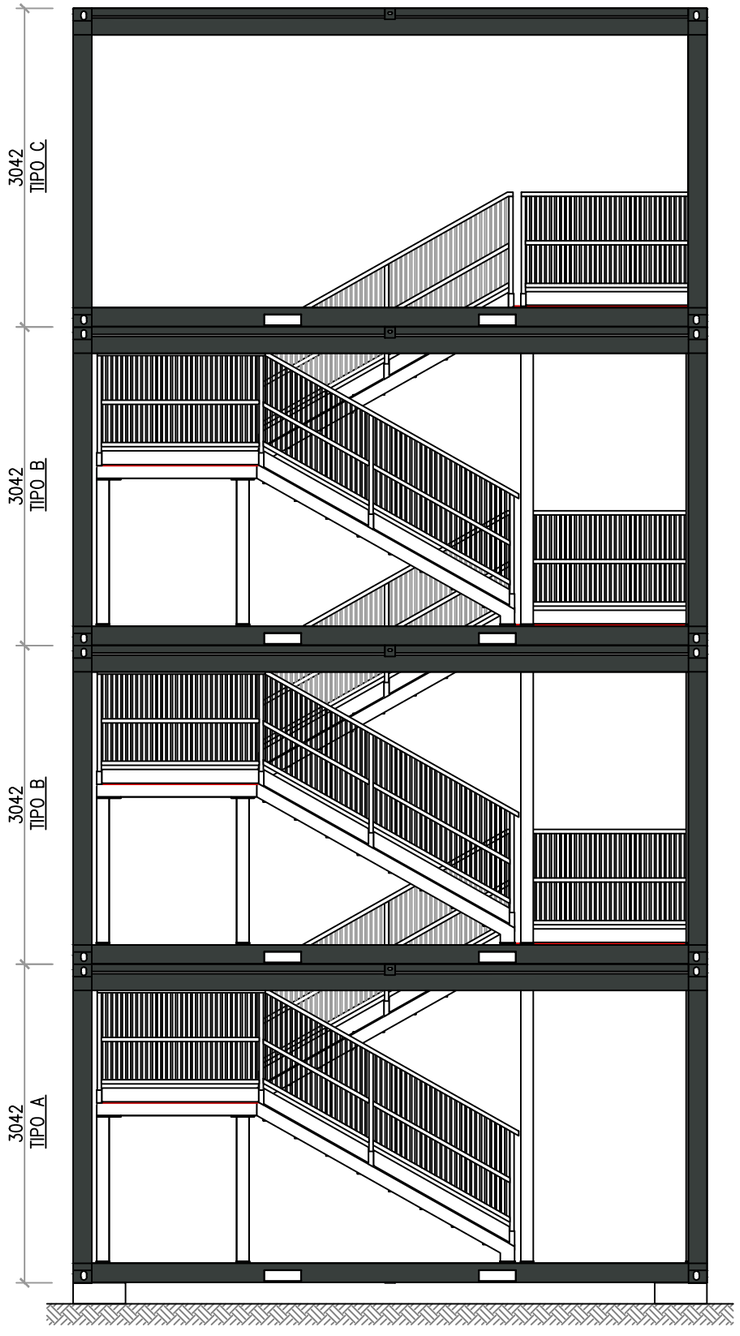


PROSPETTO B

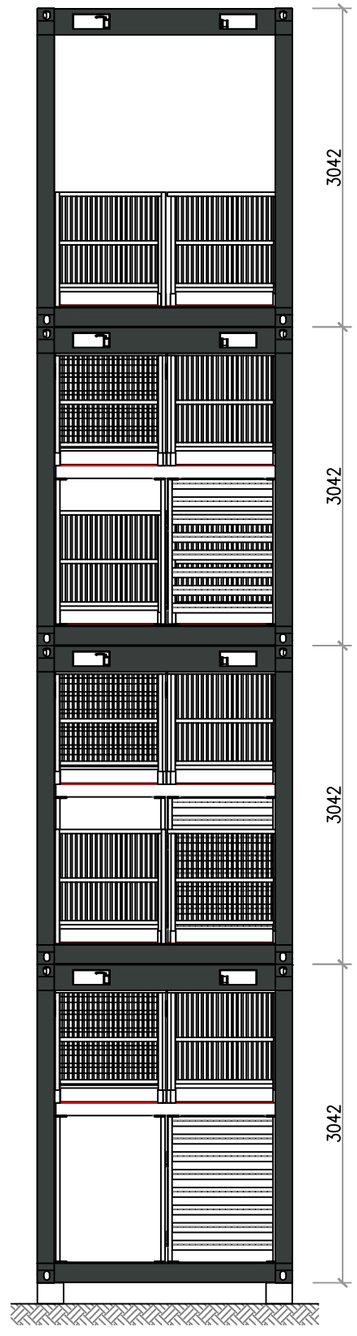


| LEGENDA ELETTRICA | |
|---|---|
| Q.E. | QUADRO ELETTRICO MONTATO A SOFFITTO |
| | INGRESSO ELETTRICO SPINA/PRESA |
| LED ST Ⓡ | PLAFONIERA LED CON RIVELATORE DI PRESENZA |
| IL PROGETTO E LA FORNITURA NON PREVEDONO LA PROTEZIONE CONTRO LE SOVRATENSIONI (RIF. NORME CEI 64-8 V5) | |