



QCOON® Via Caorsana, 19 29012 - Fossadello di Caorso (PC) T: 0523-810410 - E: info@qcoon.com	ALTEZZA INTERNA (m)	2.70	AREA TOTALE (m²)	14.74	RV	DATA	D	A
	USO:	----	FOGLIO:	PIANTA E PROSPETTI	00	16.05.2025	G.C.	F.D.
	DISEGNO N°				01	.	.	.
					SCALA 1:30			

Questo disegno è di proprietà di QCOON S.r.l. - Tutti i diritti sono riservati a norma di legge. E' vietato la copia e la riproduzione dei contenuti in qualsiasi forma.


SCALETTA
VISTA FRONTALE

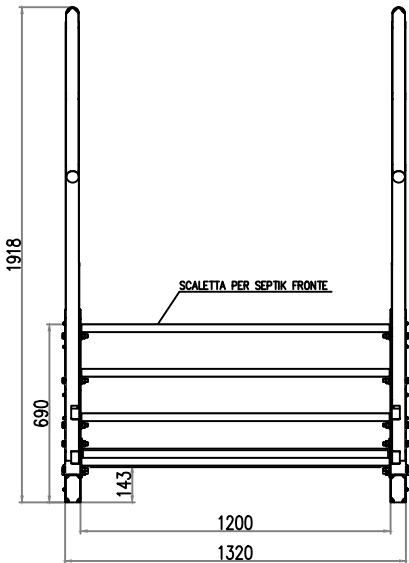


SCALETTA
VISTA LATERALE

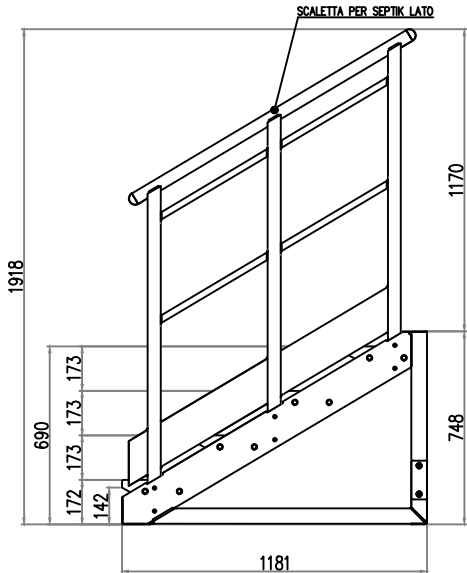


SCALETTA
SEZIONE

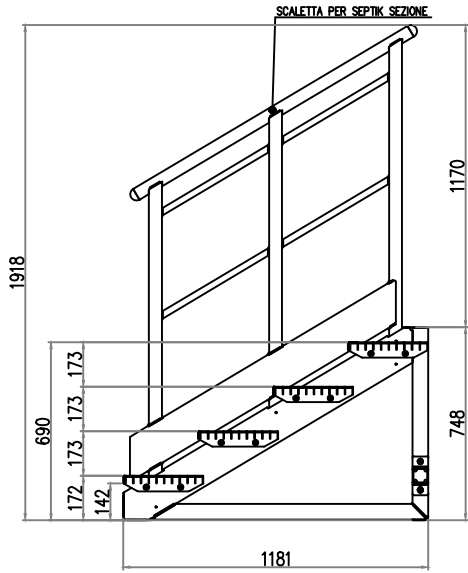


SCALETTA
VISTA ASSONOMETRICA

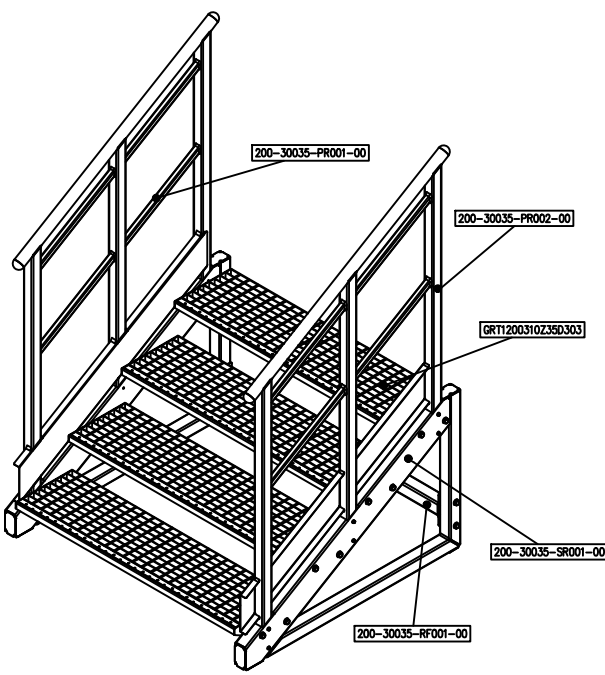

SCALETTA
PIANTA

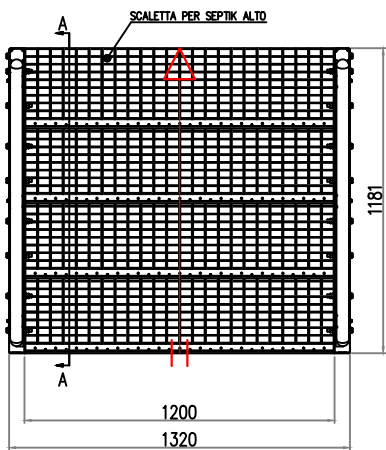

SCALETTA
PIANTA

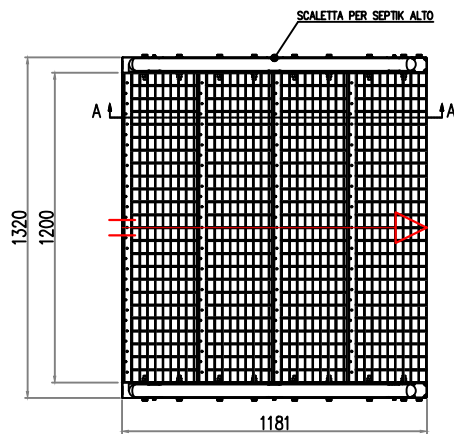

GRADINO

